




**Rewitalizacja parku miejskiego w Obornikach Śląskich**  
**usytuowanego na działkach nr 89 AM-20 i 87 AM-20**  
**w obrębie geodezyjnym Oborniki Śląskie**

**PROJEKT TECHNICZNY - PLAC ZABAW I FITNESS**  
**- PLAN OGÓLNY Z WYMIAROWANIEM**

**RZUT Z GÓRY**  
**- DETAL**

**SKALA**  
**1:200**

**RYСУNEK NR**  
**8/10**

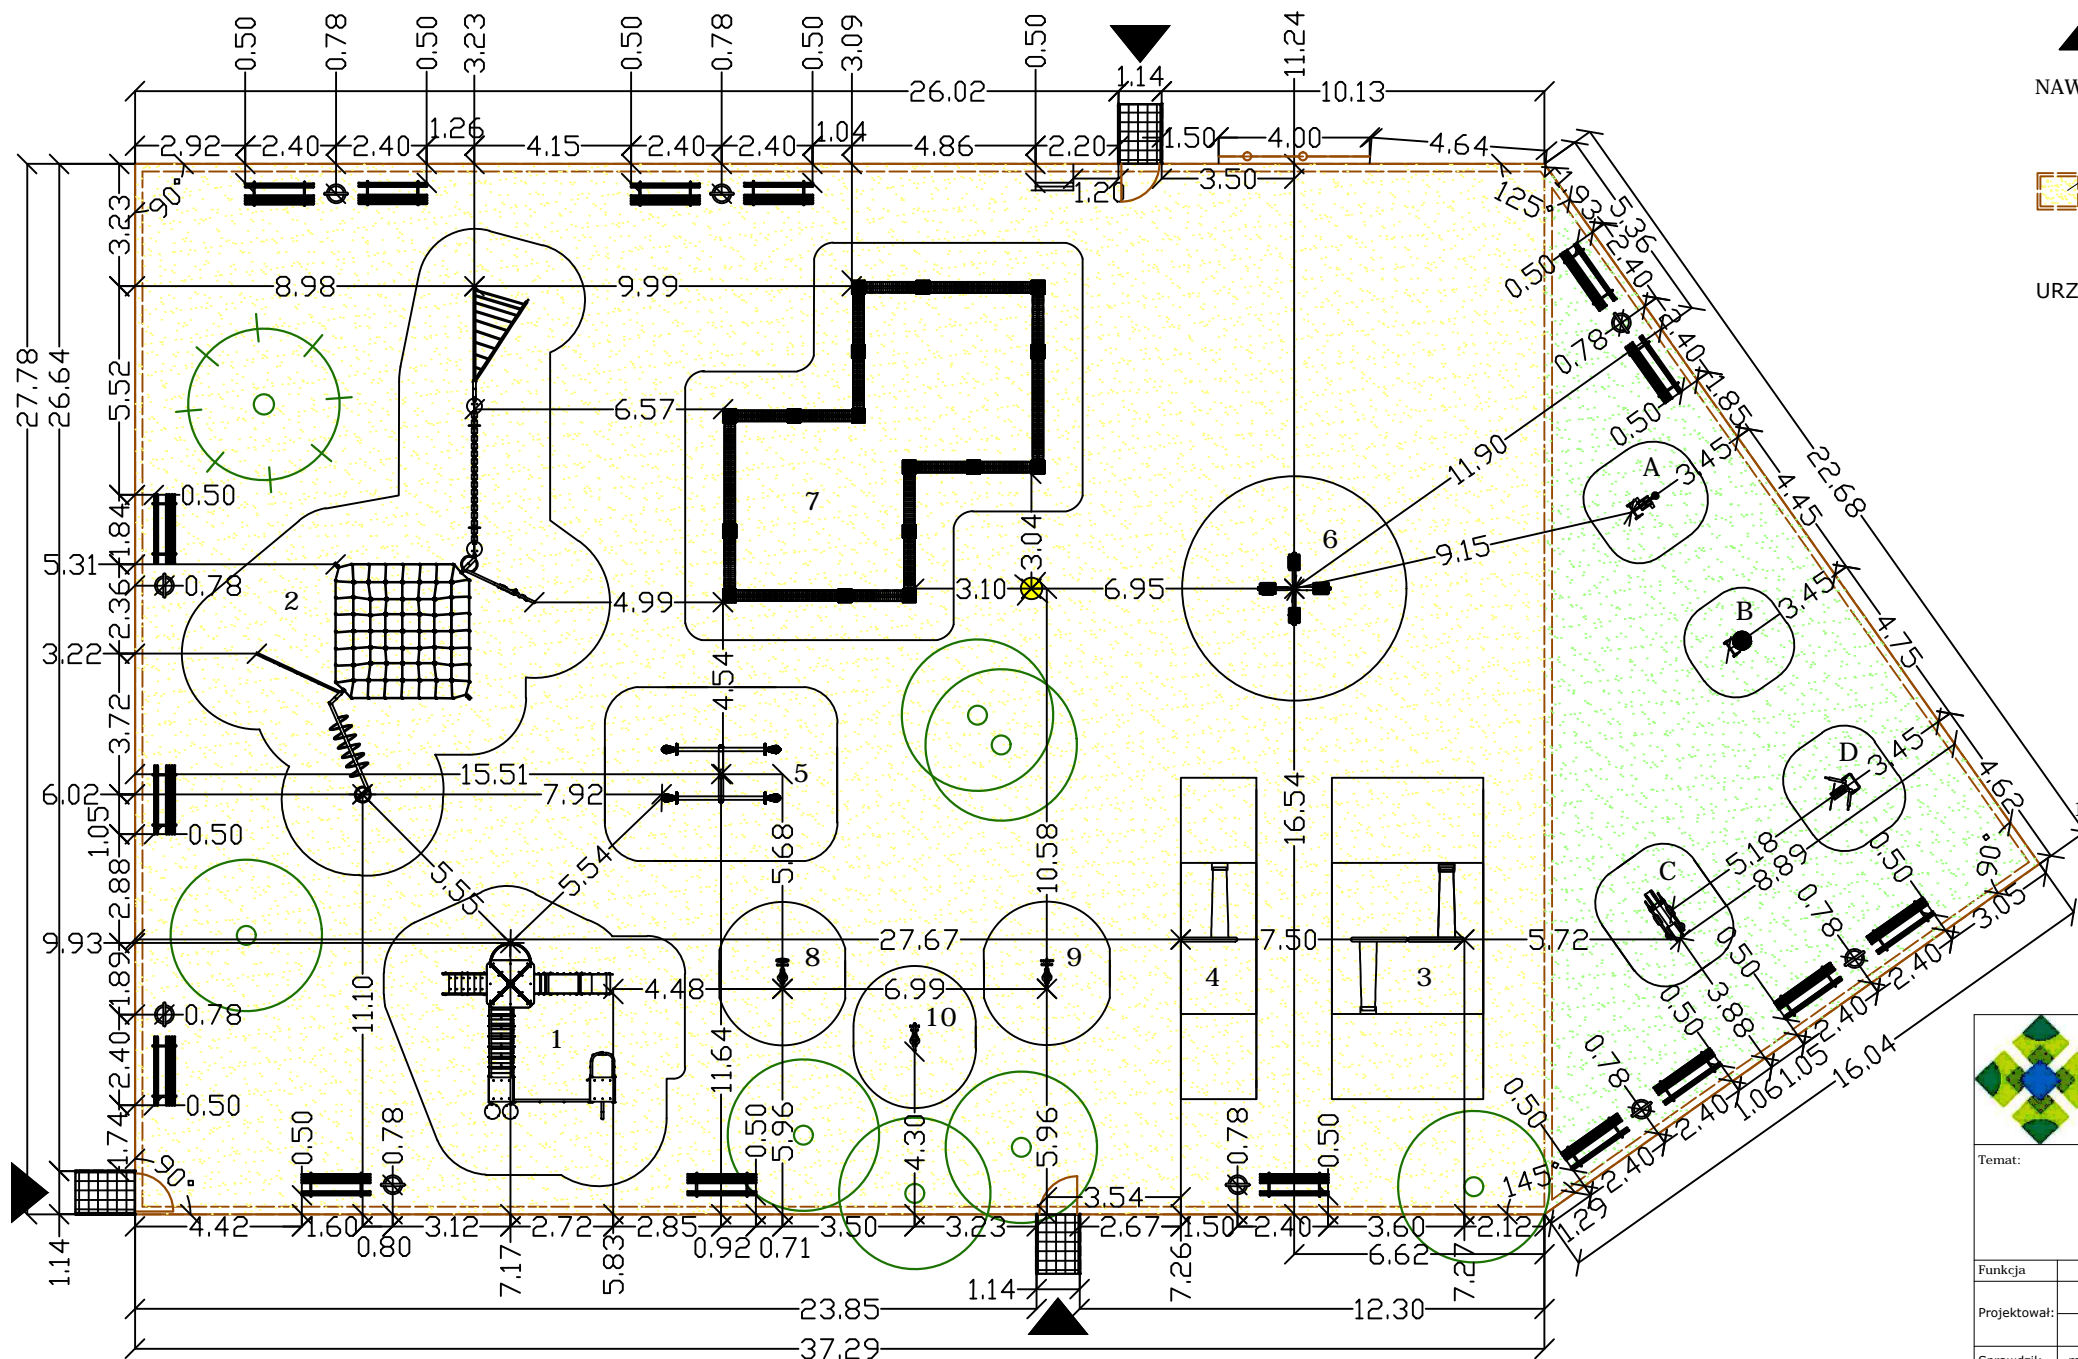

**LEGENDA**

▲ Wejścia/wyjścia na teren Placu zabaw i fitness

**NAWIERZCHNIA BEZPIECZNA:**

- Nawierzchnia z piasku
- Obrzeże betonowe 30/8/100
- Trawnik

**ELEMENTY MAŁEJ ARCHITEKTURY:**

- Ogrodzenie
- Brama techniczna
- Furtka
- Stopdog
- Ławka z oparciem
- Kosz na śmieci
- Tablica informacyjna
- Latarnia parkowa

**URZĄDZENIA ZABAWOWE:**

- 1 Zestaw zabawowy
- 2 Zestaw sprawnościowy
- 3 Huśtawka podwójna
- 4 Huśtawka pojedyncza
- 5 Huśtawka wagowa podwójna
- 6 Karuzela istniejąca
- 7 Piaskownica
- 8 Bujak Skoczek
- 9 Bujak Rowerek
- 10 Bujak Konik morski

**URZĄDZENIA FITNESS:**

- A Rowerek
- B Twister
- C Narciarz biegowy
- D Motyl

**OZNACZENIA:**

- Linia wymiarowania [m]
- Kąt wymiarowania [st.]

	Nowosielce 6 a tel. 0-606 458 104 0-604 605 037	55 - 120 Oborniki Śląskie NIP 915-137-09-52 m.wilczak@ogrody-pak.pl	Stadium:	<b>PB</b>
			Część:	<b>ZIELEŃ</b>
Temat: <b>Rewitalizacja parku miejskiego w Obornikach Śląskich usytuowanego na działkach nr 89 AM-20 i 87 AM-20 w obrębie geodezyjnym Oborniki Śląskie</b>			Tytuł rysunku: <b>PROJEKT TECHNICZNY - PLAC ZABAW I FITNESS - PLAN OGÓLNY Z WYMIAROWANIEM</b>	
Funkcja	Nazwisko	Nr uprawnień	Data	Podpis
Projektował:	mgr Małgorzata Wilczak architekt krajobrazu	27/6/2003	08.2012	
	mgr inż. Natalia Zalewska architekt krajobrazu		08.2012	
Sprawdził:	mgr inż. Krzysztof Czerkas	311/88/UW	08.2012	
Inwestor:	Gmina Oborniki Śląskie, ul. Trzebnicka 1, 55-120 Oborniki Śląskie			Skala: 1:200
				Numer rysunku: 8