


- LEGENDA:
- GRANICA TERENU OPRACOWANIA
 - GRANICA DZIAŁKI
 - WEJŚCIA NA TEREN PLACU ZABAW
 - NAWIERZCHYNIA BEZPIECZNA NIEBESKA
 - NAWIERZCHYNIA BEZPIECZNA POMIARNCZOWA
 - NAWIERZCHYNIA TRAWIASTA
 - ŻYWIOPŁOT
 - NAWIERZCHYNIA Z KOSTKI BETONOWEJ SZARA
 - KRAWIEŻNIK
- A - DRAŻKI DO AKROBACJI
 - B - PŁOTKI DO PRZESKOKÓW
 - C - ZESTAW ZRĘCZNOŚCIOWY
 - D - RÓWNOWAŻNIA
 - E - PRZEPILOTNIA
 - F - ŁAWKA Z OPARCIEM
 - G - STOLAK NA ROWERY
 - H - KOSZ NA ŚMIECI
 - T - TABLICA Z REGULAMINEM

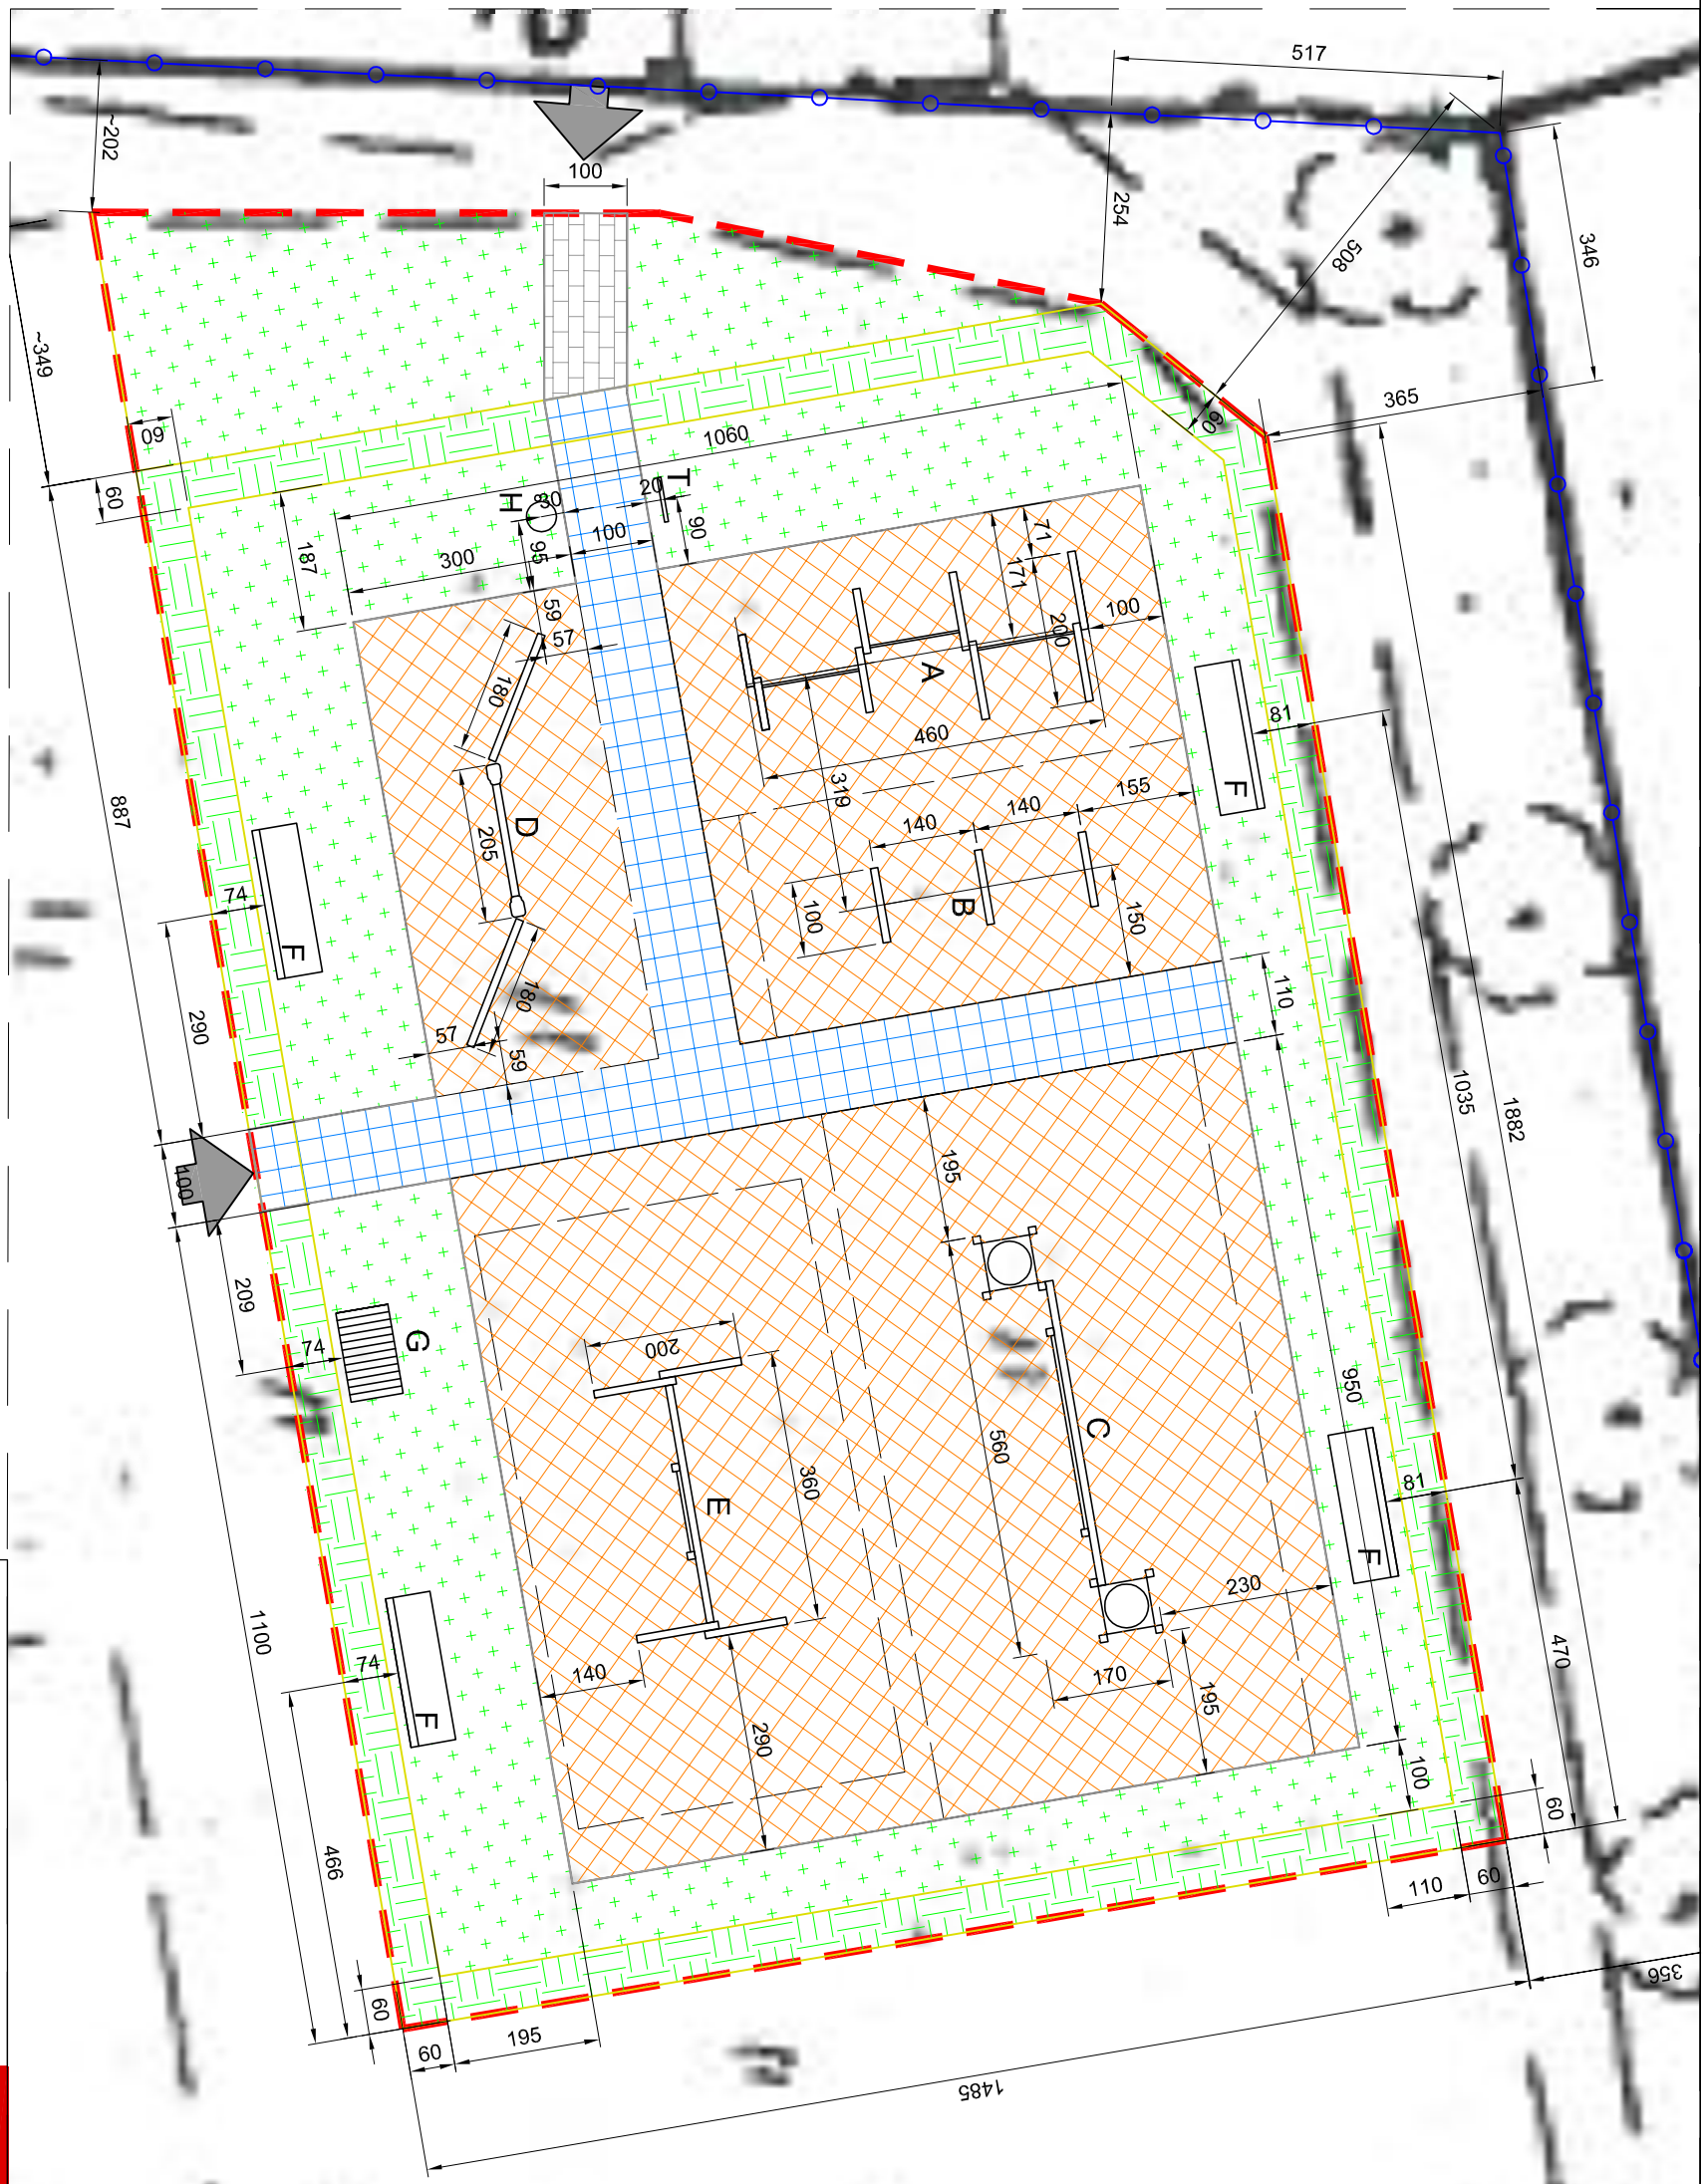

AT ARCHITEKCI pracownia - ul. Bulwar Kiara 26/5, 55-128 Wrocław siedziba firmy - Świerdów 75, 55-110 Świerdów T: +48 603 422 204 / +48 605 422 227 E: biuro@at.architekci.pl www.at.architekci.pl		PZT biuro / siedz.	
Temat: PĘGÓW, DZ NR. 14/65, AM-1, GM. OBORNIKI ŚLĄSKIE		1:100	
adres budowy: GMINA OBORNIKI ŚLĄSKIE, ul. TRZEBNICKA 1		data:	
Inwestor: 55-120 OBORNIKI ŚLĄSKIE		data:	
Projektant/arch.: ANDRZEJ TATARAK		data:	
Nr projektu: 328/01/DUW		data:	
Tytuł rysunku: PROJEKT ZAGOSPODAROWANIA TERENU PLACU ZABAW		data:	
Nr rys.:		2	