


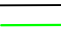

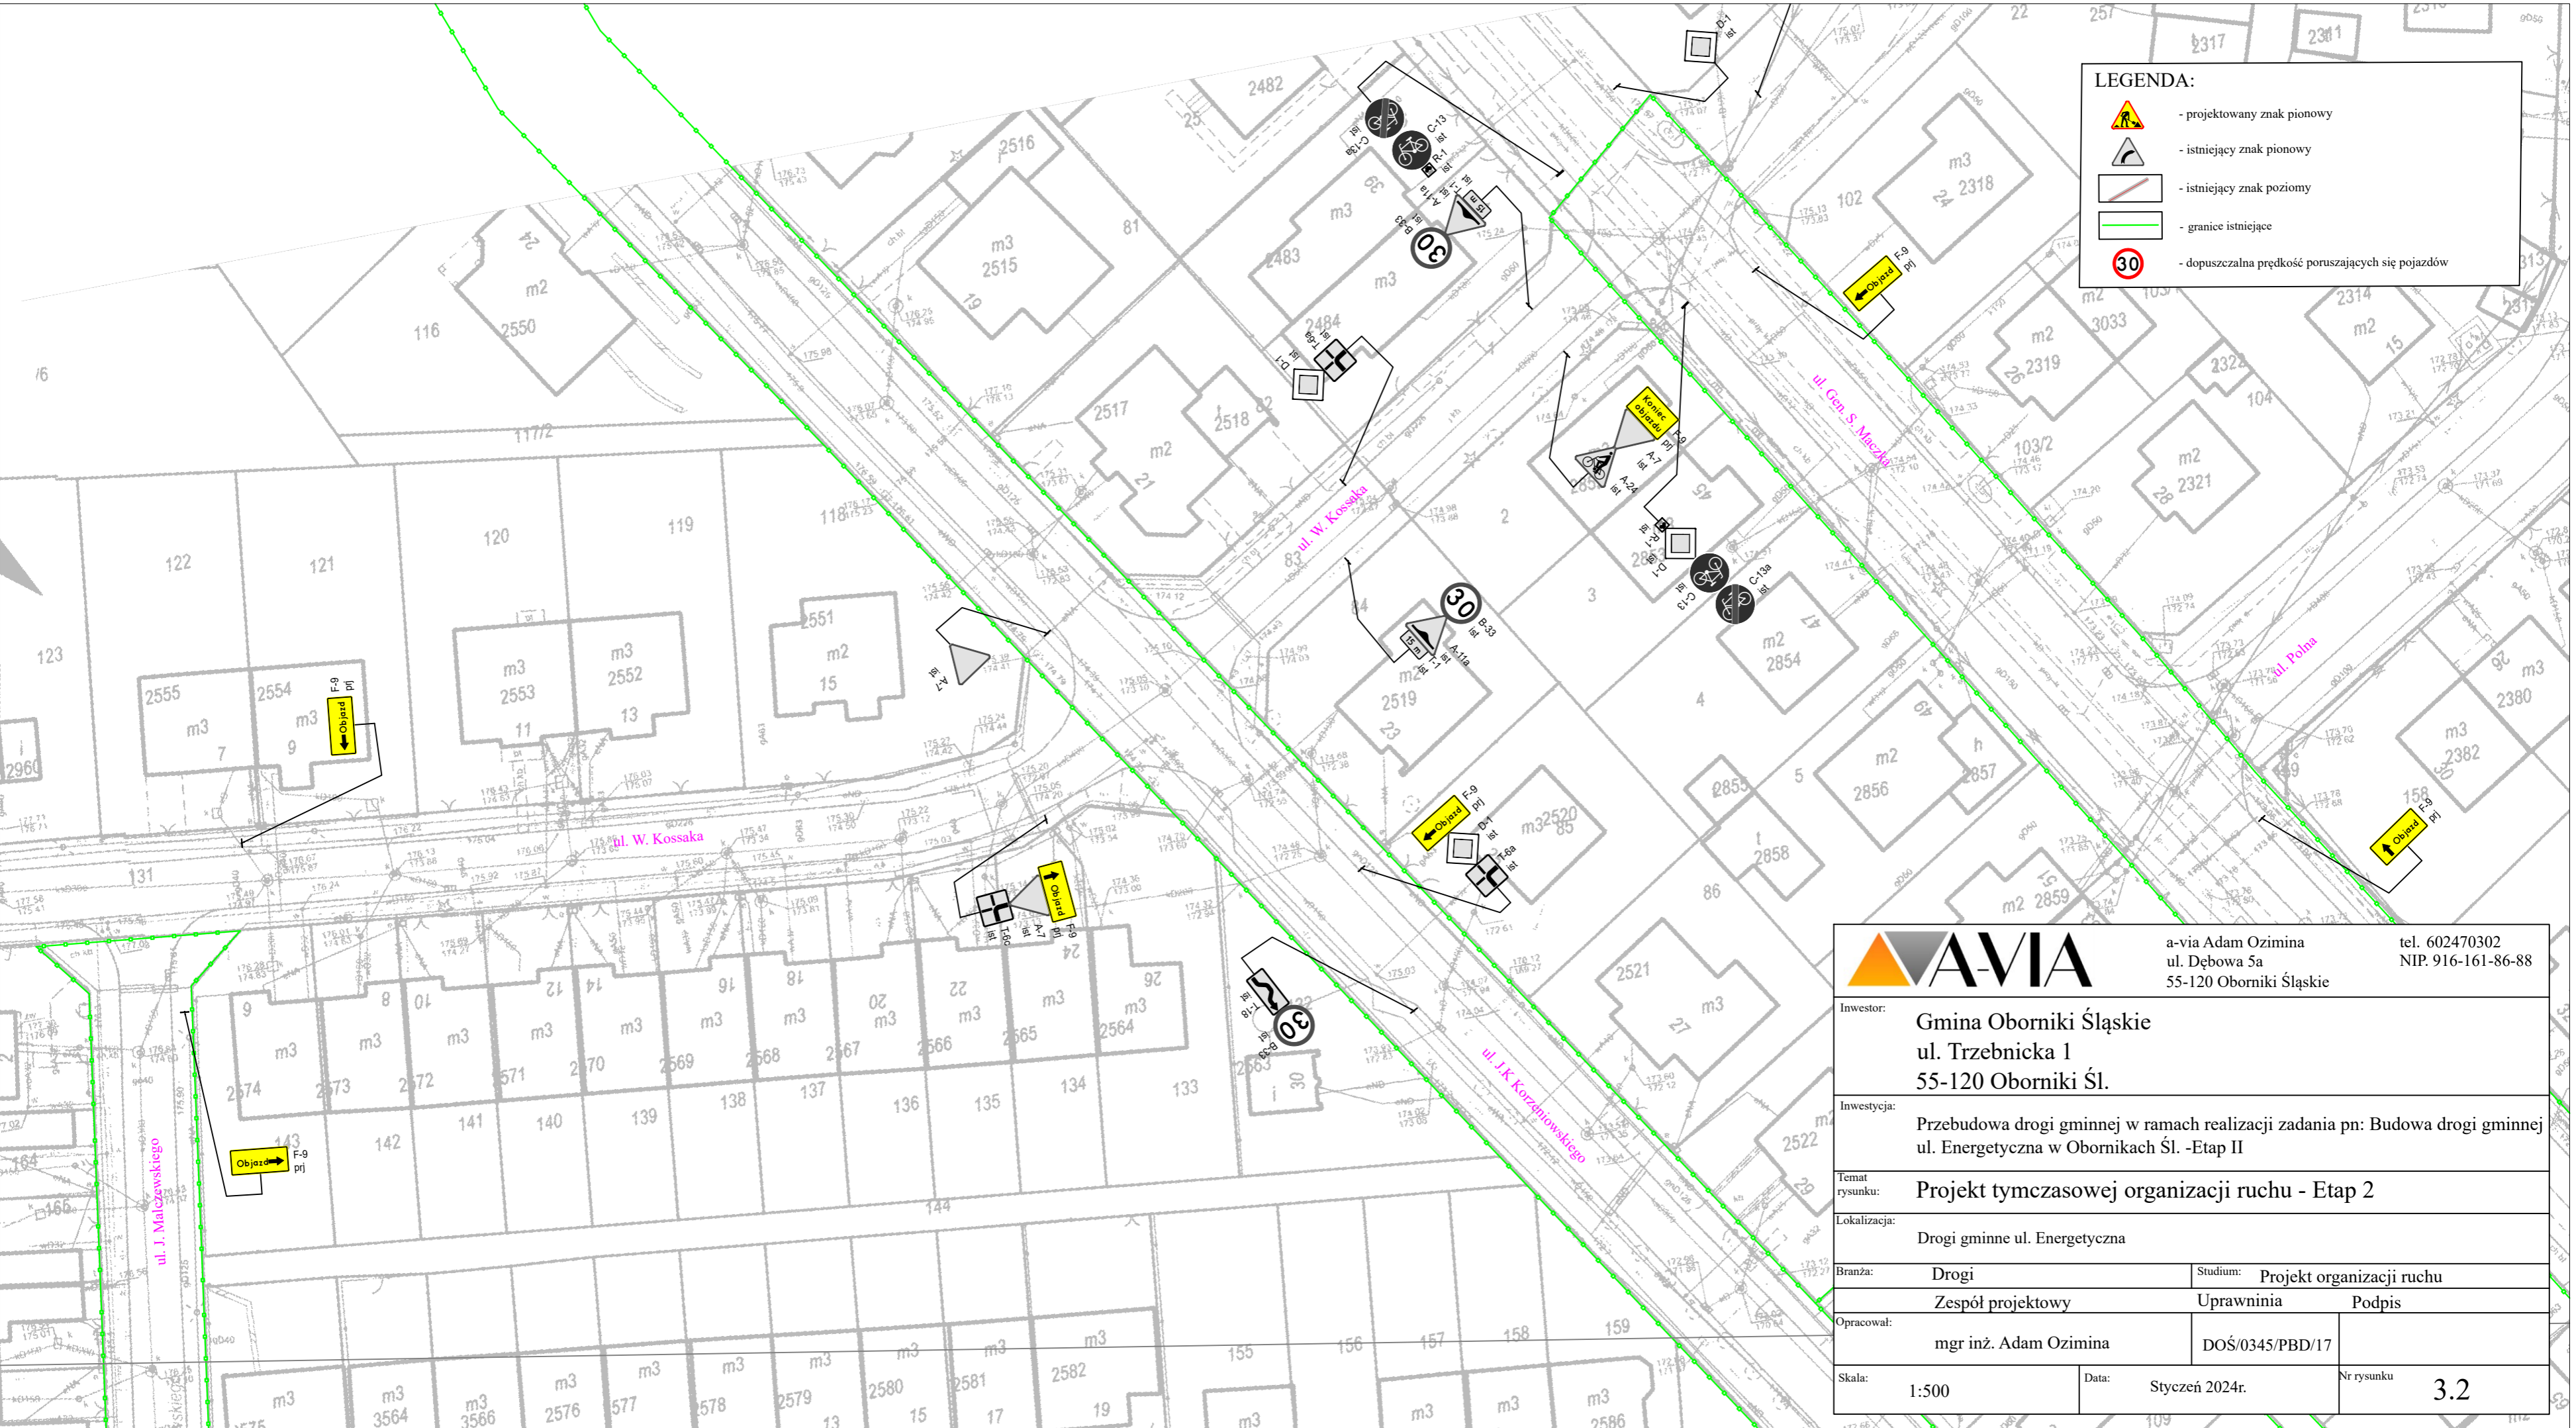



LEGENDA:

-  - projektowany znak pionowy
-  - istniejący znak pionowy
-  - istniejący znak poziomy
-  - granice istniejące
-  - dopuszczalna prędkość poruszających się pojazdów



		a-via Adam Ozimina ul. Dębowa 5a 55-120 Oborniki Śląskie		tel. 602470302 NIP. 916-161-86-88
Inwestor:		Gmina Oborniki Śląskie ul. Trzebnicka 1 55-120 Oborniki Śl.		
Inwestycja:		Przebudowa drogi gminnej w ramach realizacji zadania pn: Budowa drogi gminnej ul. Energetyczna w Obornikach Śl. -Etap II		
Temat rysunku:		Projekt tymczasowej organizacji ruchu - Etap 2		
Lokalizacja:		Drogi gminne ul. Energetyczna		
Branża:		Drogi	Studium: Projekt organizacji ruchu	
Opracował:		Zespół projektowy	Uprawnienia	Podpis
Skala:		mgr inż. Adam Ozimina	DOŚ/0345/PBD/17	Nr rysunku
Skala:		1:500	Data: Styczeń 2024r.	3.2